


JASPERS-EYERS

ARCHITECTS

Rue Haute 139 - 10006 - fax: 02 514 04 93 www.jaspers-eyers.be

THE COND'OR

Av de la toison d'Or 17-20 - 1050 Bruxelles

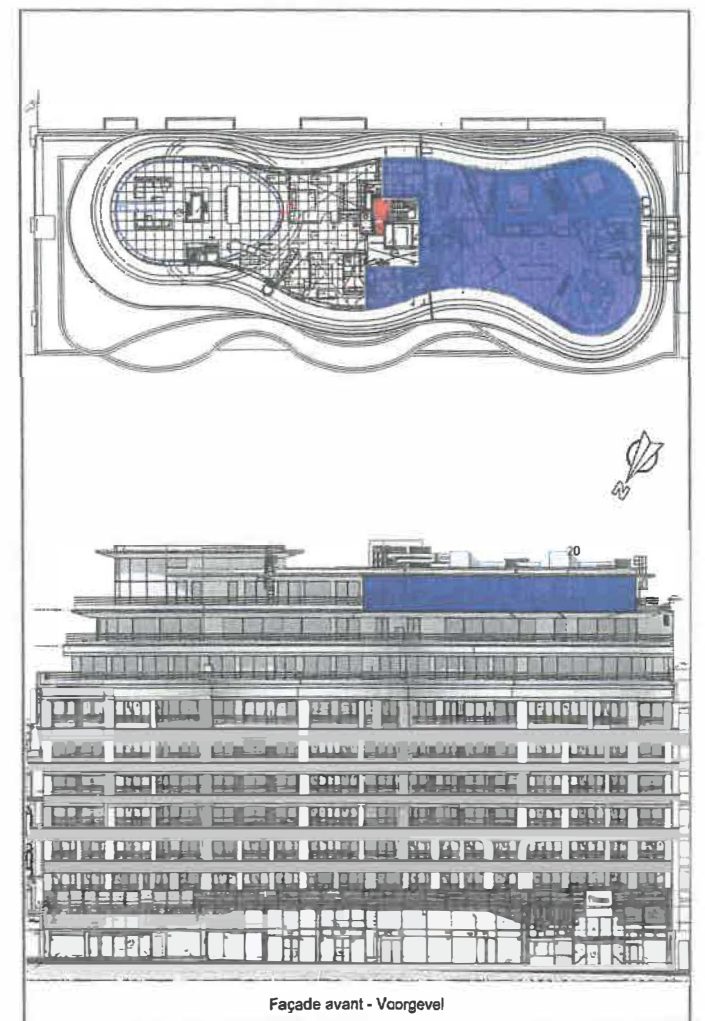

02-06-2016

Code de mesurage: la surface brute est mesurée face extérieure du mur de façade, mur des communs compris, trémies techniques comprises et axe des murs mitoyens.
 Meetcode : bruto oppervlakte= buitenzijde buitenwanden en wanden gemene delen, midden gemeenschappelijke wanden, technische kokers inbegrepen.

Document non contractuel / mobilier donné à titre indicatif - Aucun droit ne peut découler de ce document
 Niet-contractueel gebonden document. Meubilair ten figuratieve titel - Er kunnen geen rechten aan dit document ontleend worden



B9

Etage/Verdiep : +9	Echelle/Schaal 1/125
Type : 2 chambres/slaapkamers	
Surf. brute /Opp. bruto appart :	271,70 m ²
Surf. brute /Opp. bruto terras(se) :	132,17 m ²